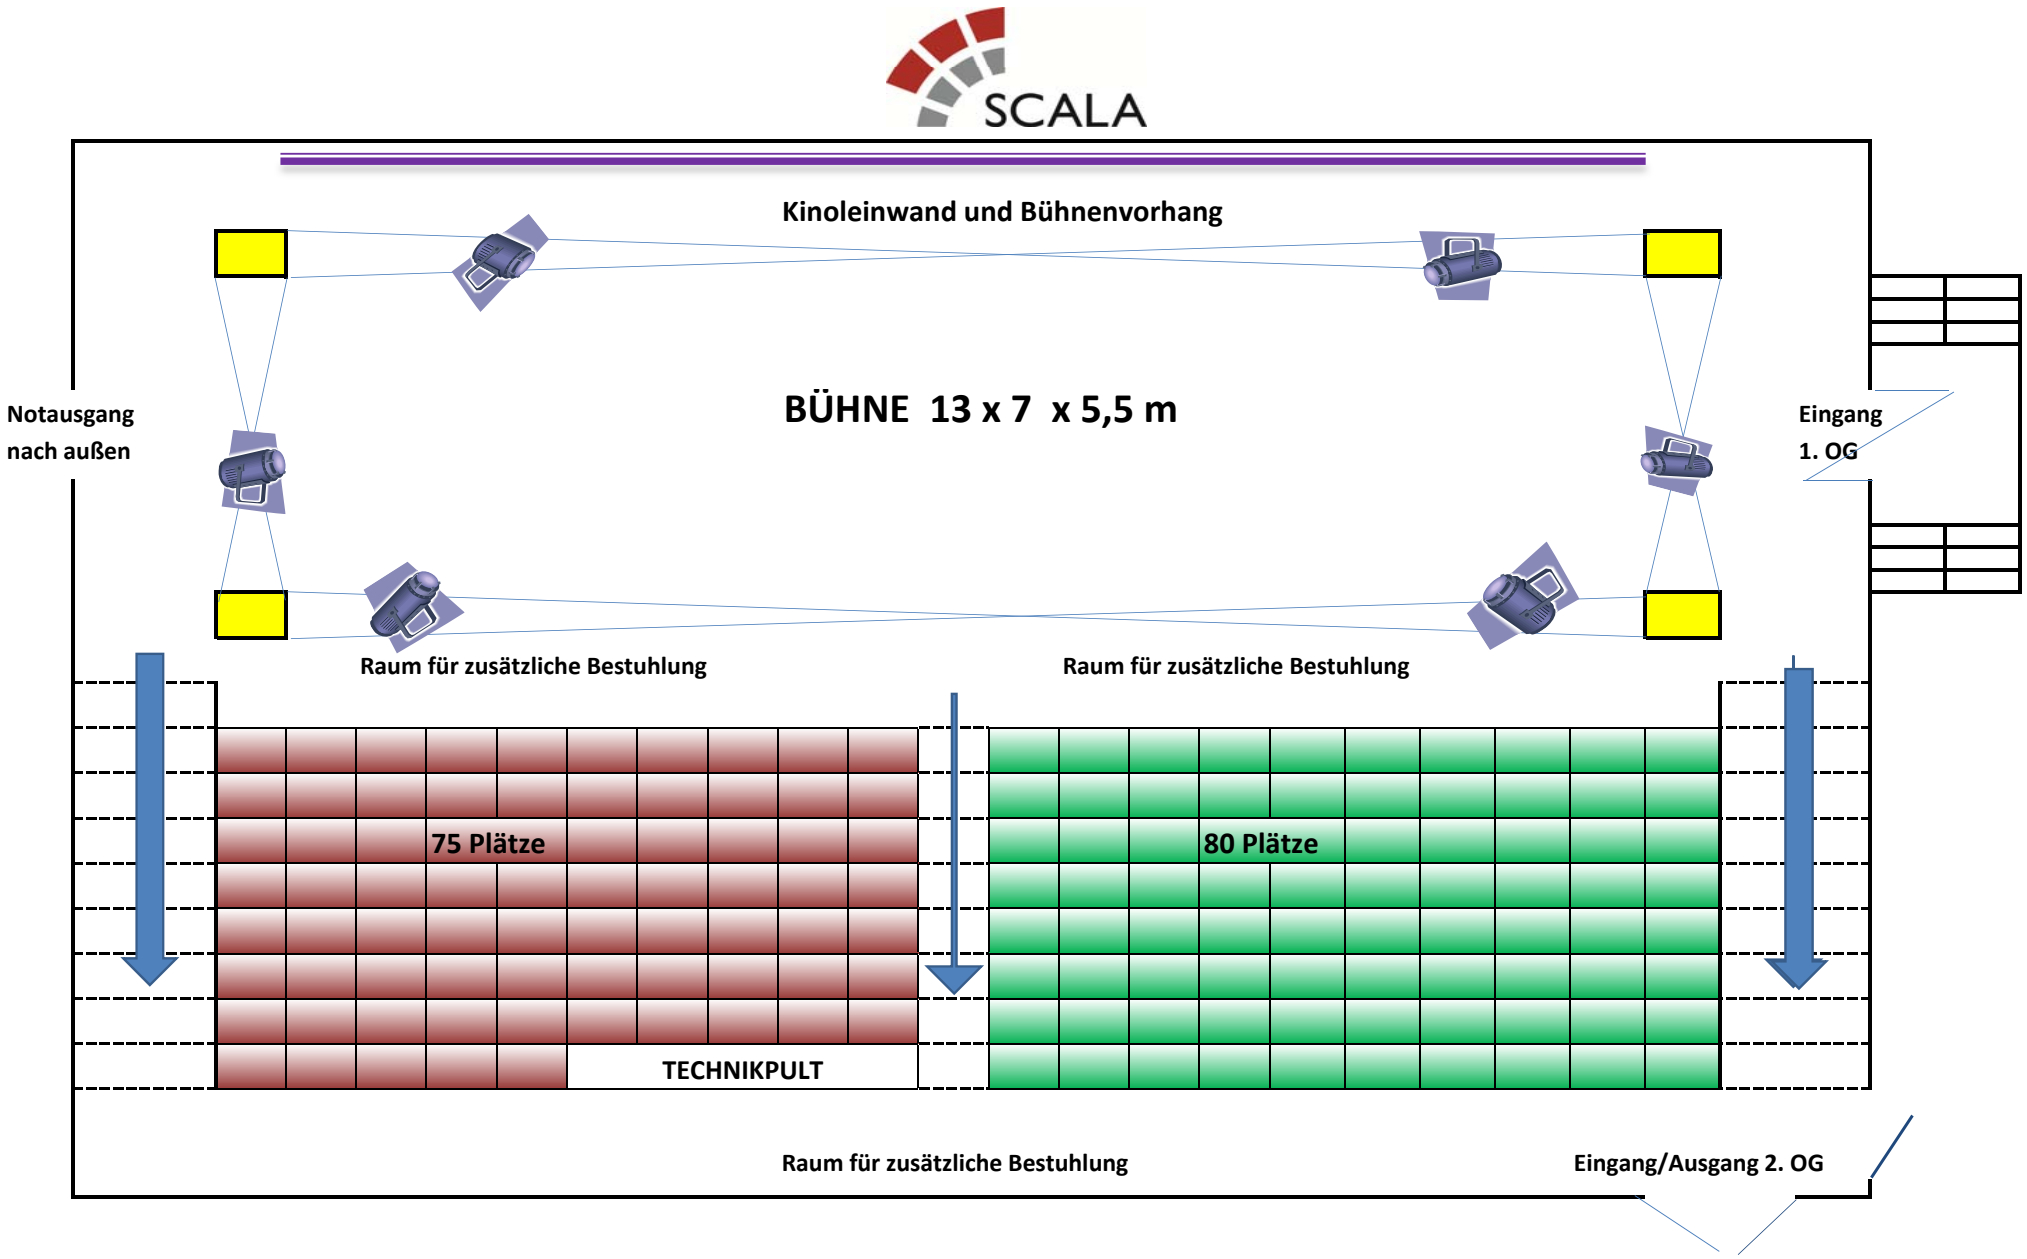
SCALA
Kinoleinwand und Bühnenvorhang
BÜHNE 13 x 7 x 5,5 m
Notausgang
nach außen
Eingang
1. OG
Raum für zusätzliche Bestuhlung
Raum für zusätzliche Bestuhlung
75 Plätze
80 Plätze
TECHNIKPULT
Raum für zusätzliche Bestuhlung
Eingang/Ausgang 2. OG